
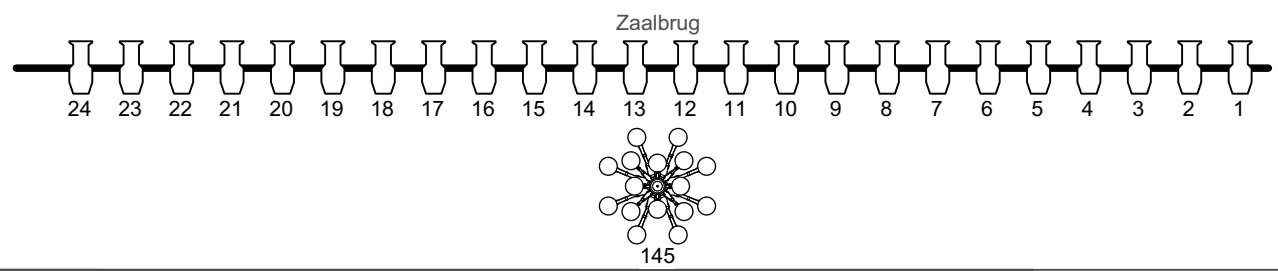
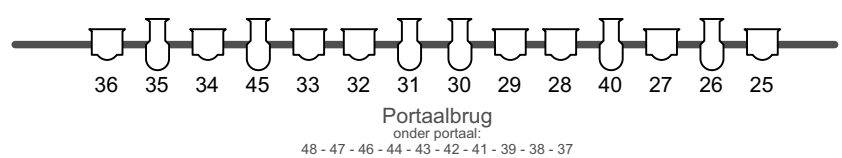
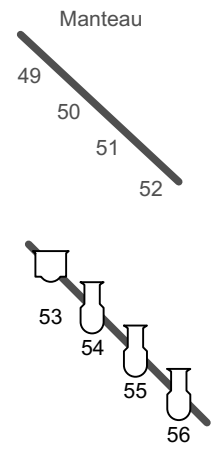
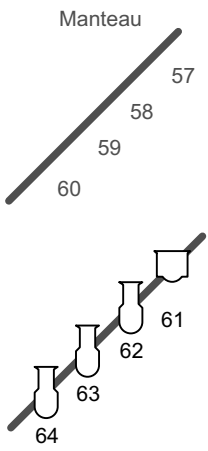


Vloer:
10x 2,5 KW (93 > 102)
6x 5 KW (121 > 126)

Extra vloer:
8x 2,5 KW (103 > 110)

Vloer:
10x 2,5 KW (111 > 120)
6x 5 KW (127 > 132)

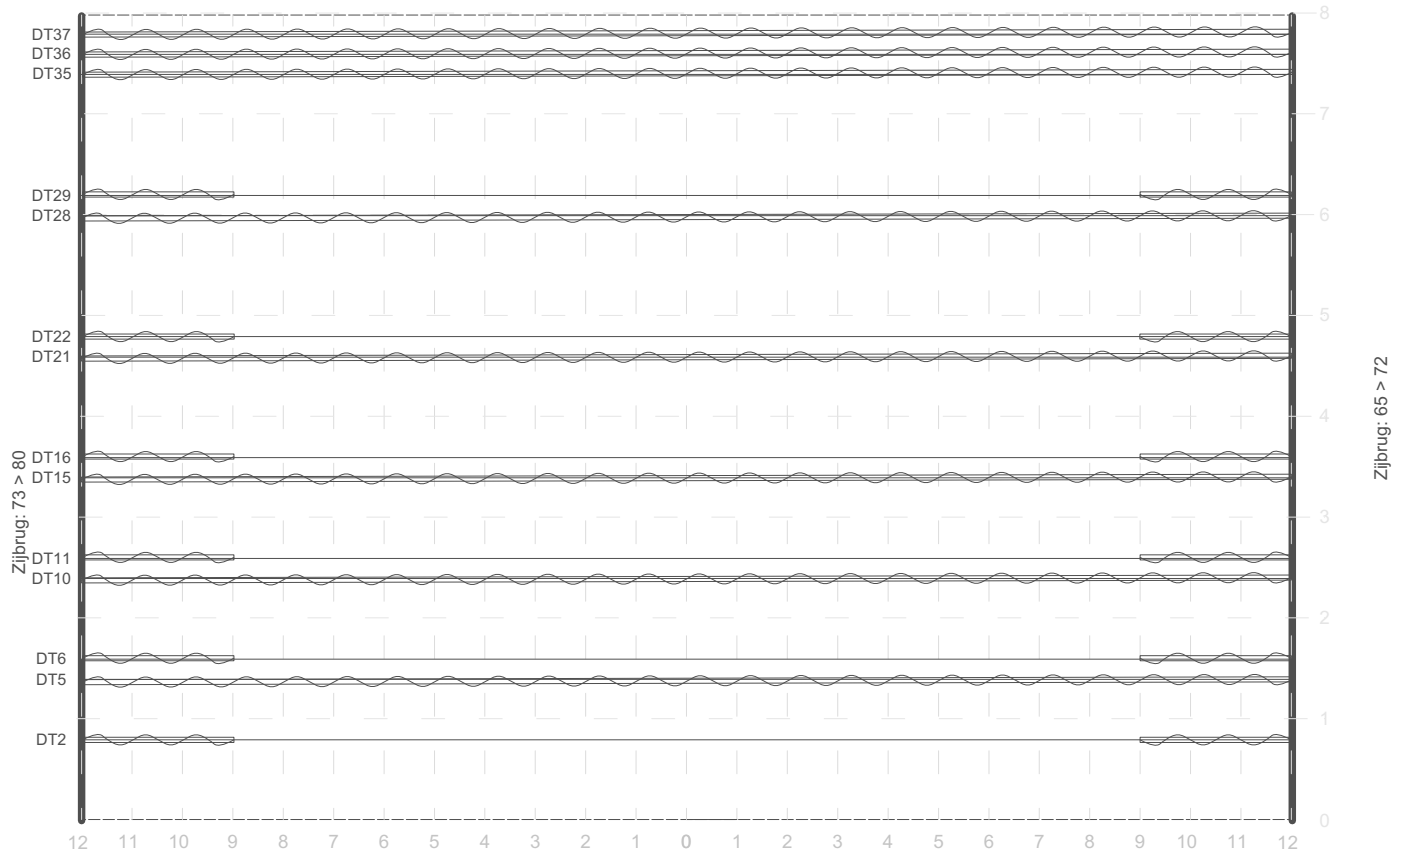

Notes:	Last edit: 26-05-2023 By: Jeroen van Leeuwen	
	Datum:	
Hazer: A500 Zaallicht: 140 + 143, Witte bollen: 142, doekwarmers: 144		Schaal: 1:75 maatvoering: millimeters
Lichtplan Stadsgehoorzaal Vlaardingen		Production:
© Jeroen van Leeuwen 2023		